Внесение изменений в генеральный план городского округа Подольск Московской области применительно к земельному участку с кадастровым номером 50:27:0030650:246

Карта существующих и планируемых особо охраняемых природных территорий, зон санитарной охраны источников питьевого водоснабжения, водоохранных зон, прибрежных защитных полос, береговых полос водных объектов, зон затопления и подтопления на часть территории, М 1:10 000

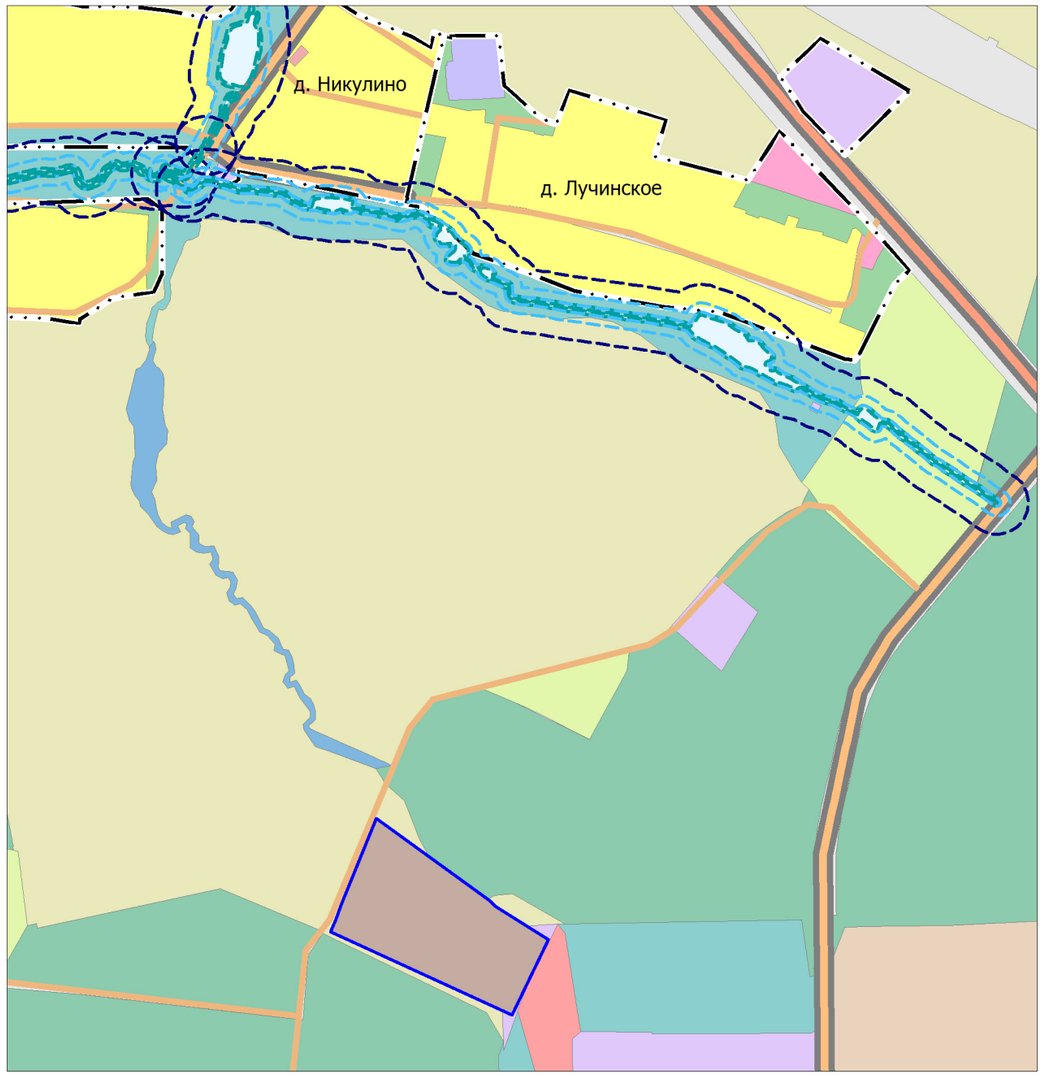

УСЛОВНЫЕ ОБОЗНАЧЕНИЯ

Границы

- Населенных пунктов (утвержденные)
- Земельного участка с кадастровым номером 50:27:0030650:246
- Водоохранные зоны*
- Прибрежные защитные полосы*
- Береговые полосы*
- Зоны затопления*
- Зоны подтопления*

Примечание - * Существующие и планируемые особо охраняемые природные территории, зоны санитарной охраны источников питьевого водоснабжения, водоохранные зоны, прибрежные защитные полосы, береговые полосы водных объектов, зоны затопления и подтопления в границах рассматриваемого земельного участка с кадастровым номером 50:27:0030650:246 отсутствуют.

				Шифр: 0811/316/Ц-2022/Д		
				Внесение изменений в генеральный план городского округа Подольск Московской области применительно к земельному участку с кадастровым номером 50:27:0030650:246		
Должность	Ф.И.О.	Подпись	Дата			
Глав. спец.	Меньшова Л.В.			Материалы по обоснованию генерального плана. Том II. Охрана окружающей среды	Стадия	Лист	Листов
Глав. спец.	Пономарев С.В.				ГП	2	2
Нач. мастер.	Смирнов А.С.			Карта существующих и планируемых особо охраняемых природных территорий, зон санитарной охраны источников питьевого водоснабжения, водоохранных зон, прибрежных защитных полос, береговых полос водных объектов, зон затопления и подтопления на часть территории, М 1:10 000	МОСОБЛГЕОТРЕСТ Основан в 1971	

Согласовано

Взам. инв. №

Подпись и дата

Инв.№ подл.

Формат А3